


EP Horizontale support béton



ÉTANCHÉITÉ TOIT-TERRASSE • GOUTTIÈRE «SYST'M ALU»

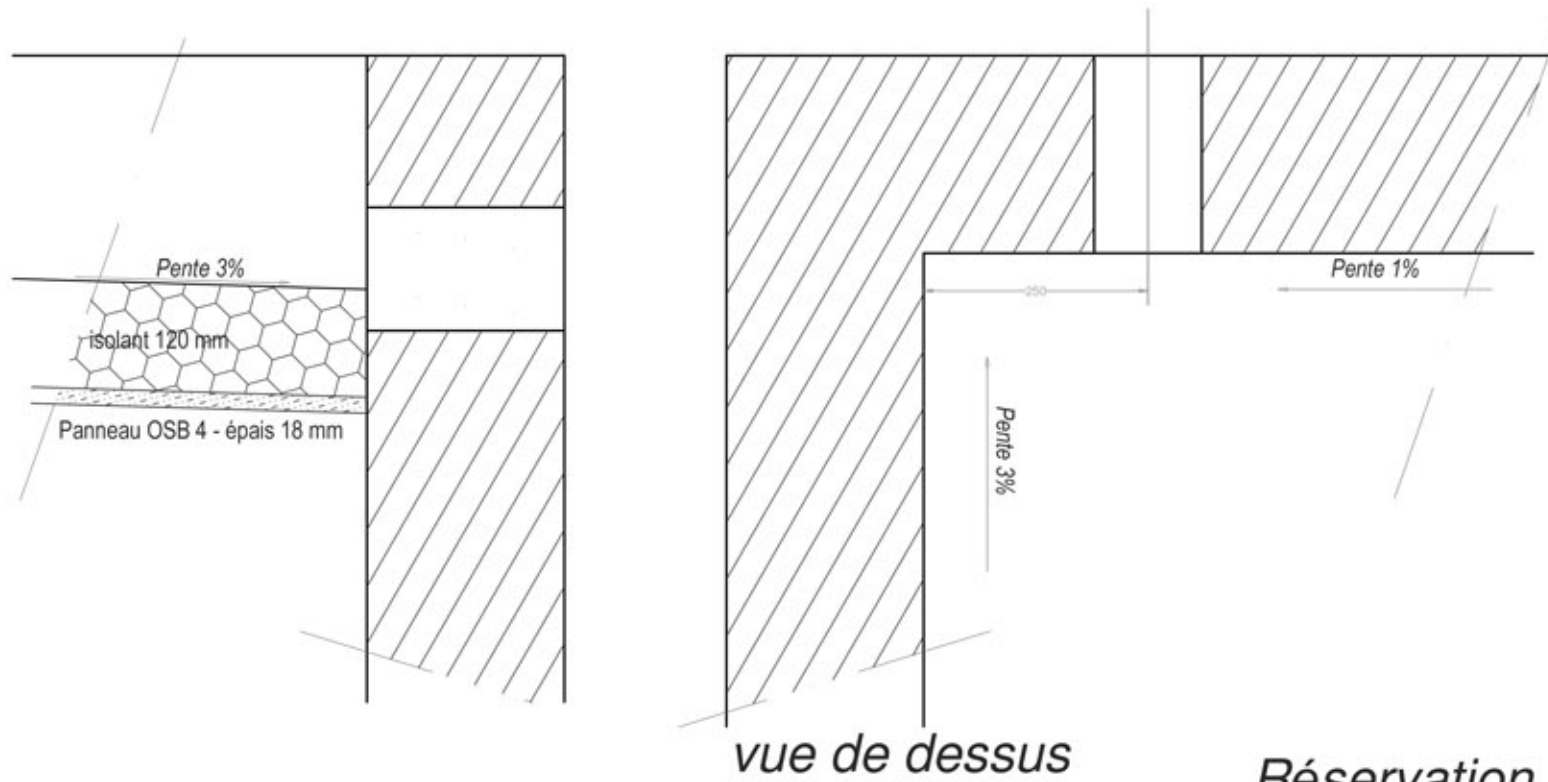

Réservation 120 x 120 mm & Trop plein / Béton

